
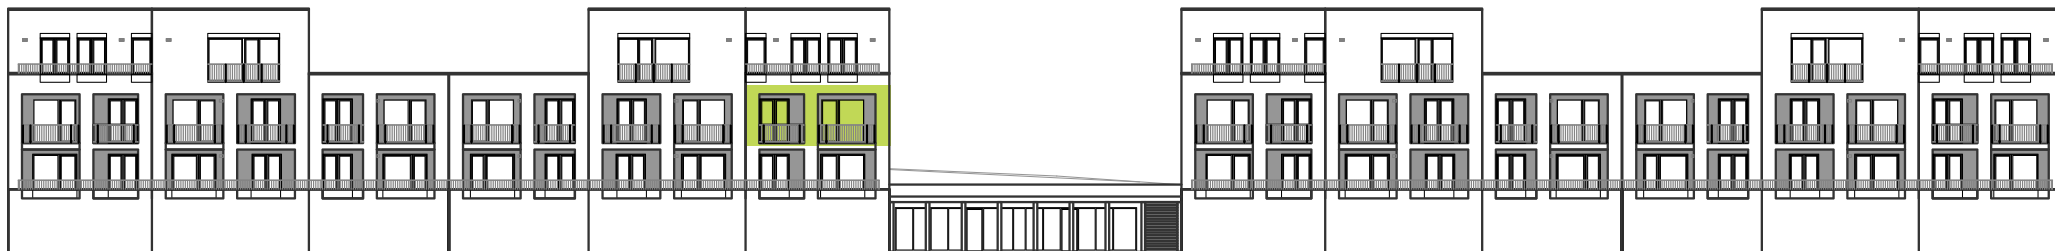


UMIESTNENIE BYTU 2.A2.21

3 izbový byt

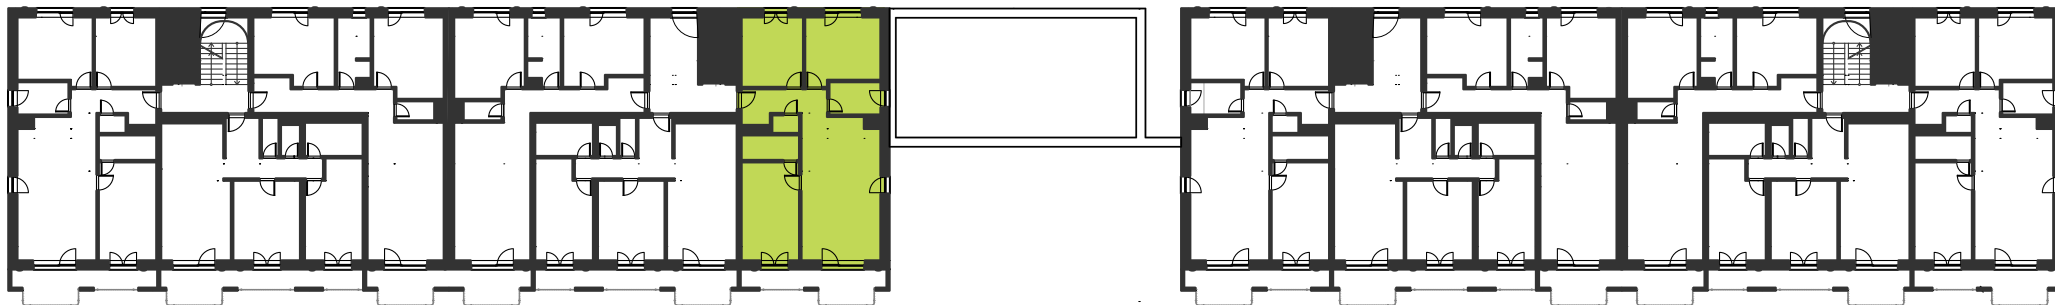

Výmery su orientačné a môžu sa mierne meniť po vypracovaní RPD.

Graniar.



BYT	94,68 m ²
LOGGIA	11,40 m ²
PLOCHA SPOLU	106,08 m²